


IMAGEN DEL SITIO ACTUAL Y FUTURA

CONVOCATORIA


ELEMENTO ESCULTÓRICO DEL BICENTENARIO DE LA INDEPENDENCIA



* Fotografía área de la intersección de Blvd. Morelos con Blvd. Insurgentes

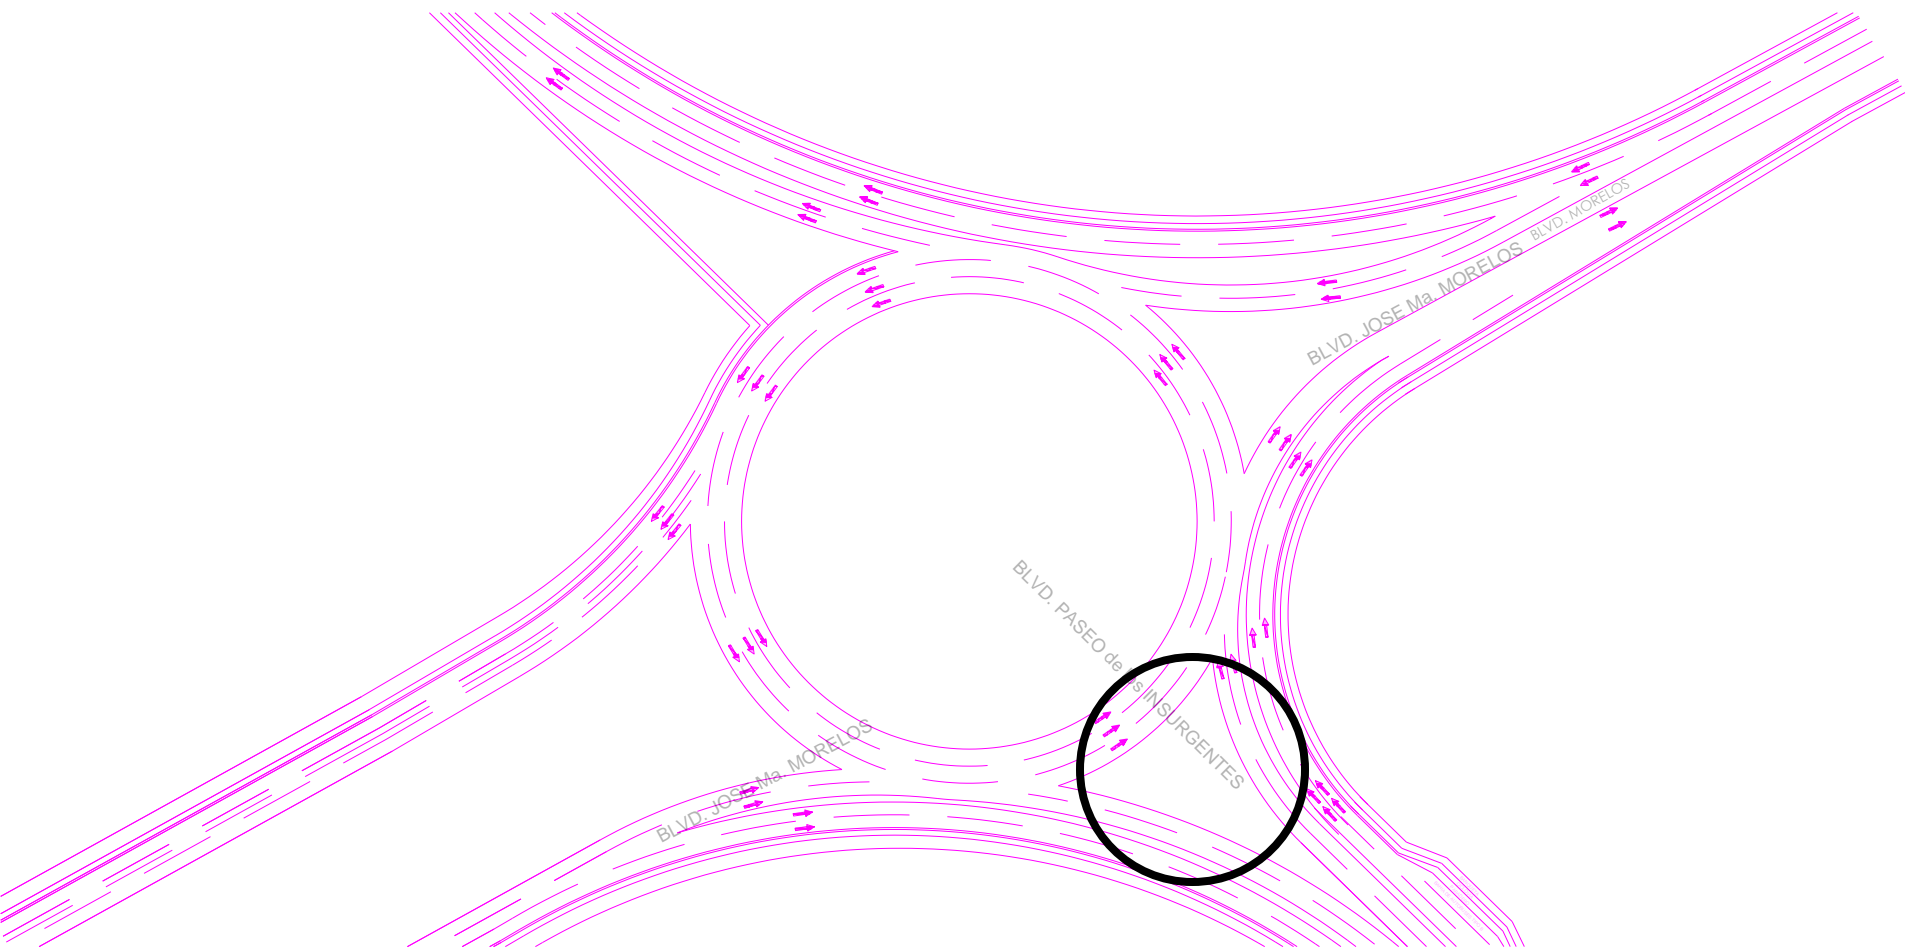

* Plano del proyecto a futuro del área de la intersección de Blvd. Morelos con Blvd. Insurgentes

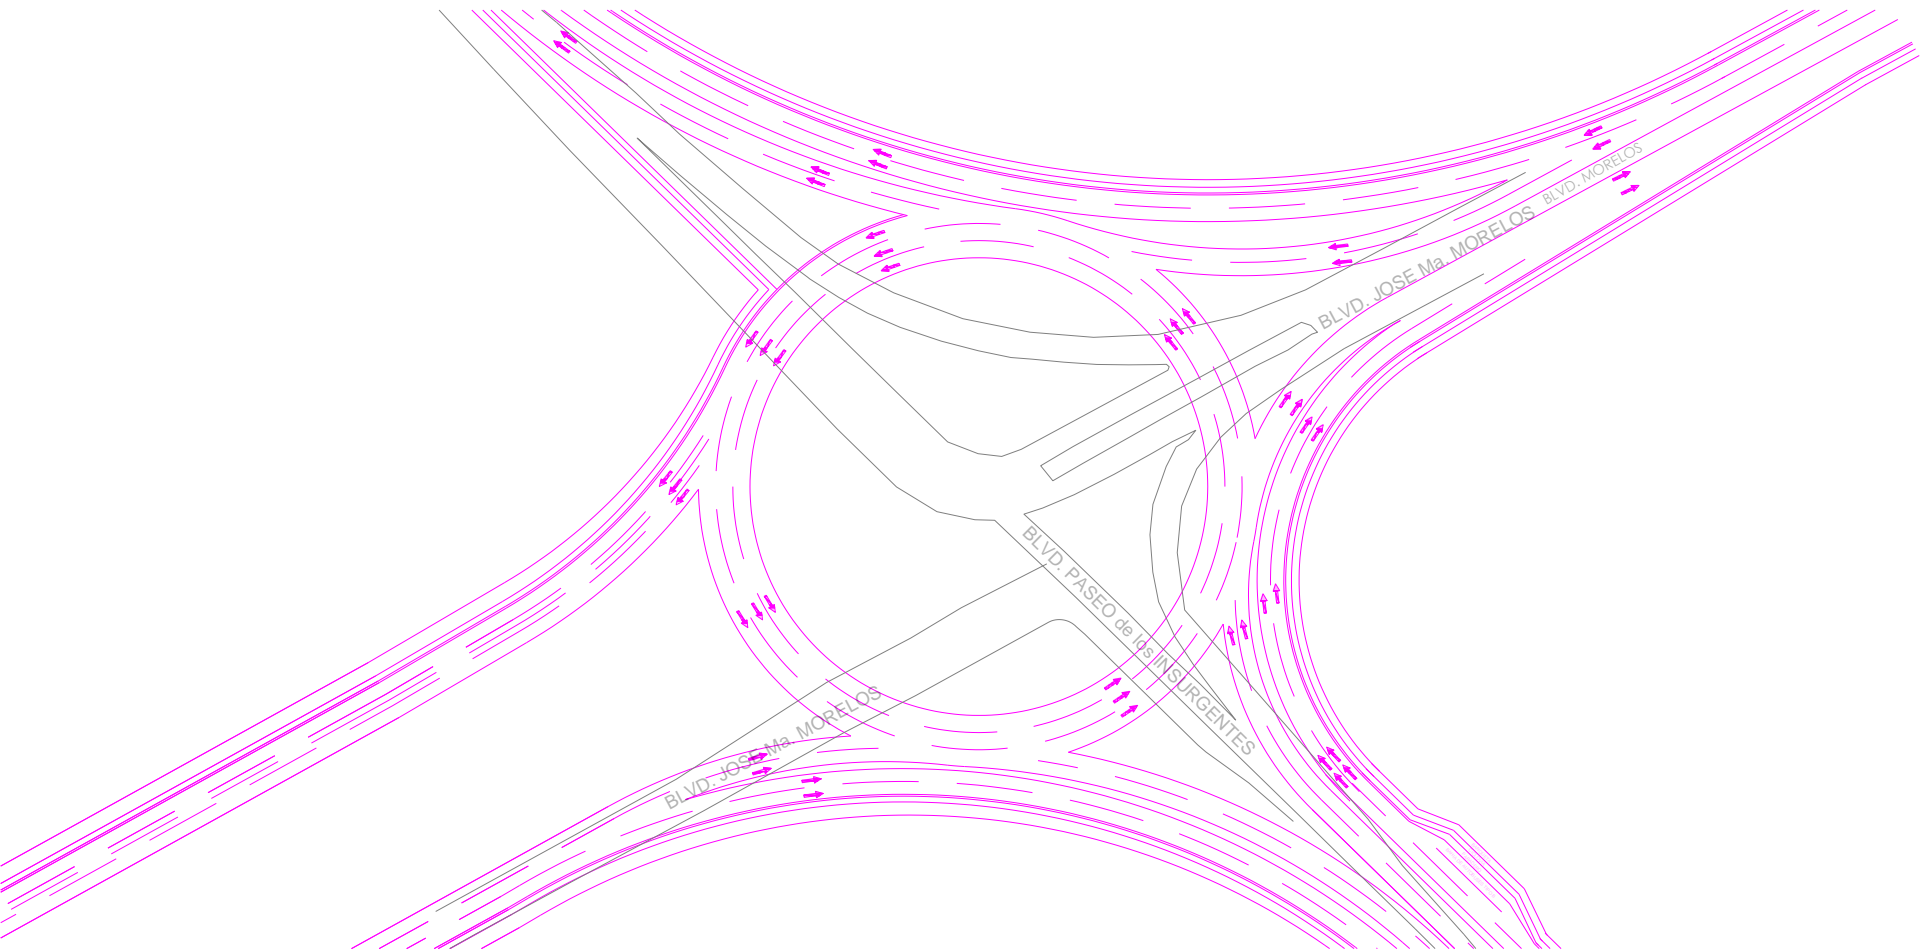

* Plano del proyecto a futuro y del área actual de la intersección de Blvd. Morelos con Blvd. Insurgentes